Envoyé en préfecture le 10/12/2024
Reçu en préfecture le 11/12/2024
Publié le 11/12/2024
ID : 038-213804552-20241206-D2024_066A-DE

CAPI
Communauté d'Agglomération Porte de l'Isère
17, avenue du Bourg - BP592
38 081 L'ISLE D'ABEAU Cedex

CAPI Communauté d'Agglomération Porte de l'Isère

COMMUNE DE SAINT SAVIN

Aménagement Rue de la Grande Charrière

Plan de Nivellement
Troncon 1a

D.G.A. DEVELOPPEMENT DU TERRITOIRE - Direction VOIRIE-ESPACES PUBLICS-ECLAIRAGE - Pôle OUEST
Chargé d'opération CAPI : Josiane PEYRONNET

ERCD Groupe KGE Ingénierie
ENERGIES RESEAUX CONSEIL DEVELOPPEMENT
731, Route des Allobroges
38780 ESTRABLIN
Tél.: 04.74.15.91.42
E-Mail : accueil@ercd.fr

N° affaire ERCD :	2414
Phase :	PRO
Echelle :	1/250

Marché de maîtrise d'oeuvre n°2023M11L02 - BC n° VF240312
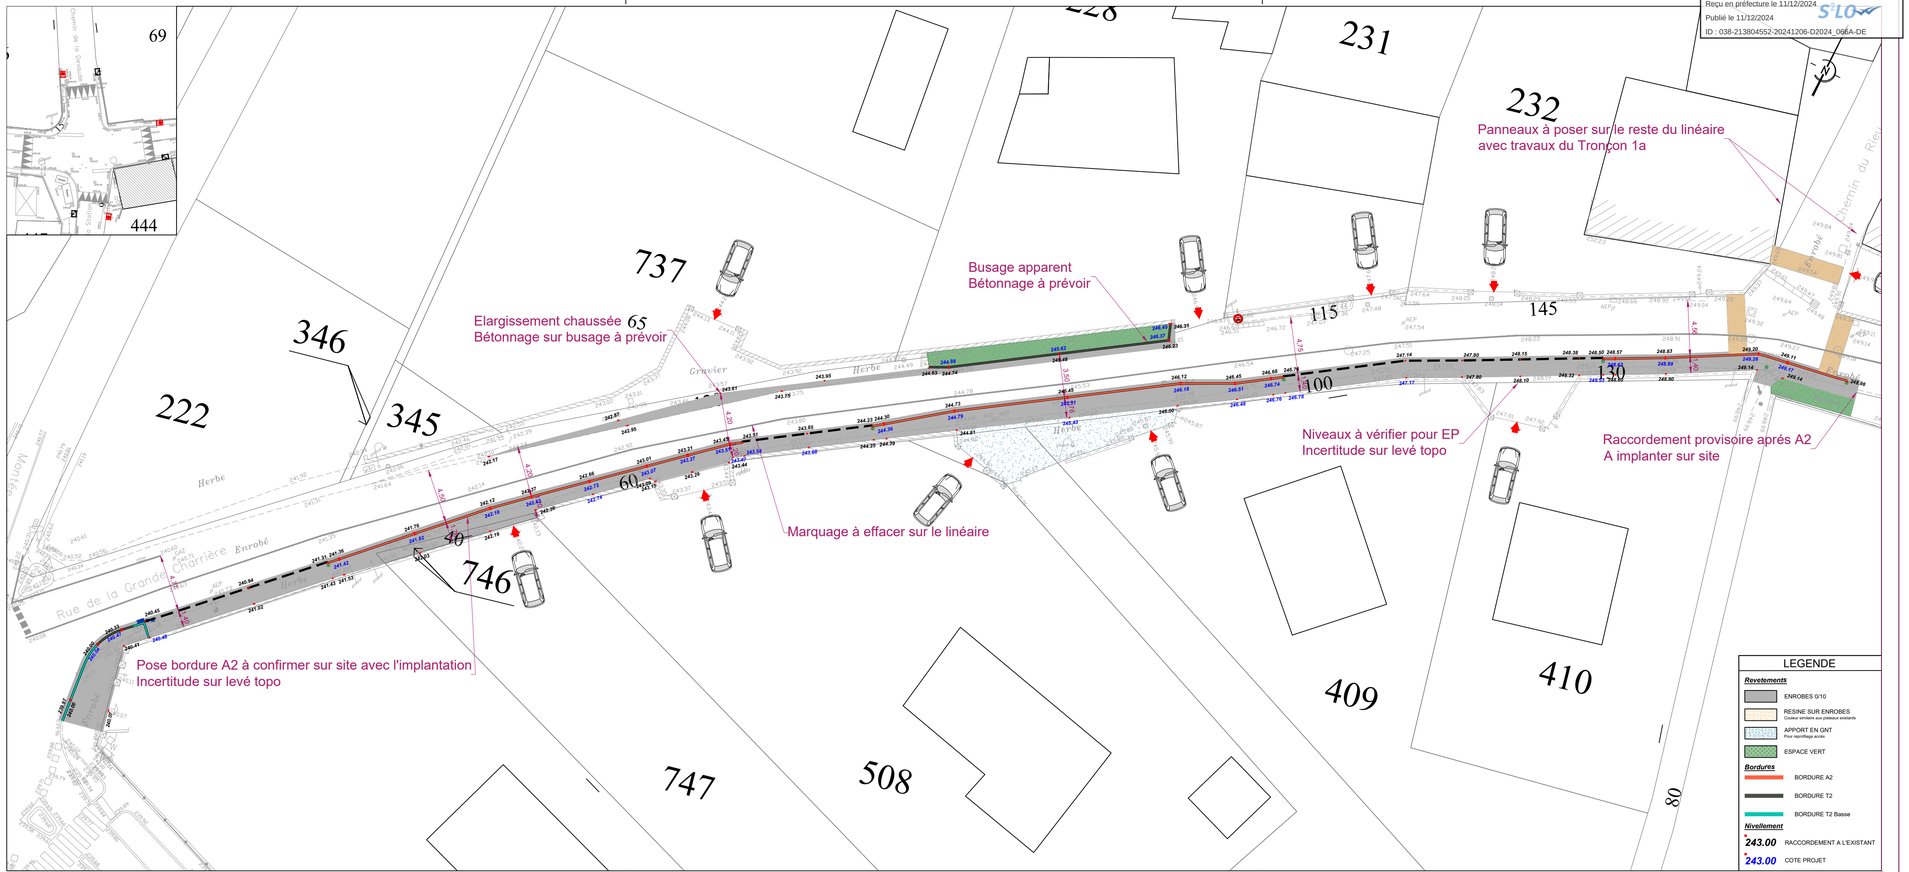
DATE	INDICE	OBSERVATIONS	CREE PAR :	VERIFIE PAR :
21/10/2024	A	1ère Diffusion	CLP	BL